

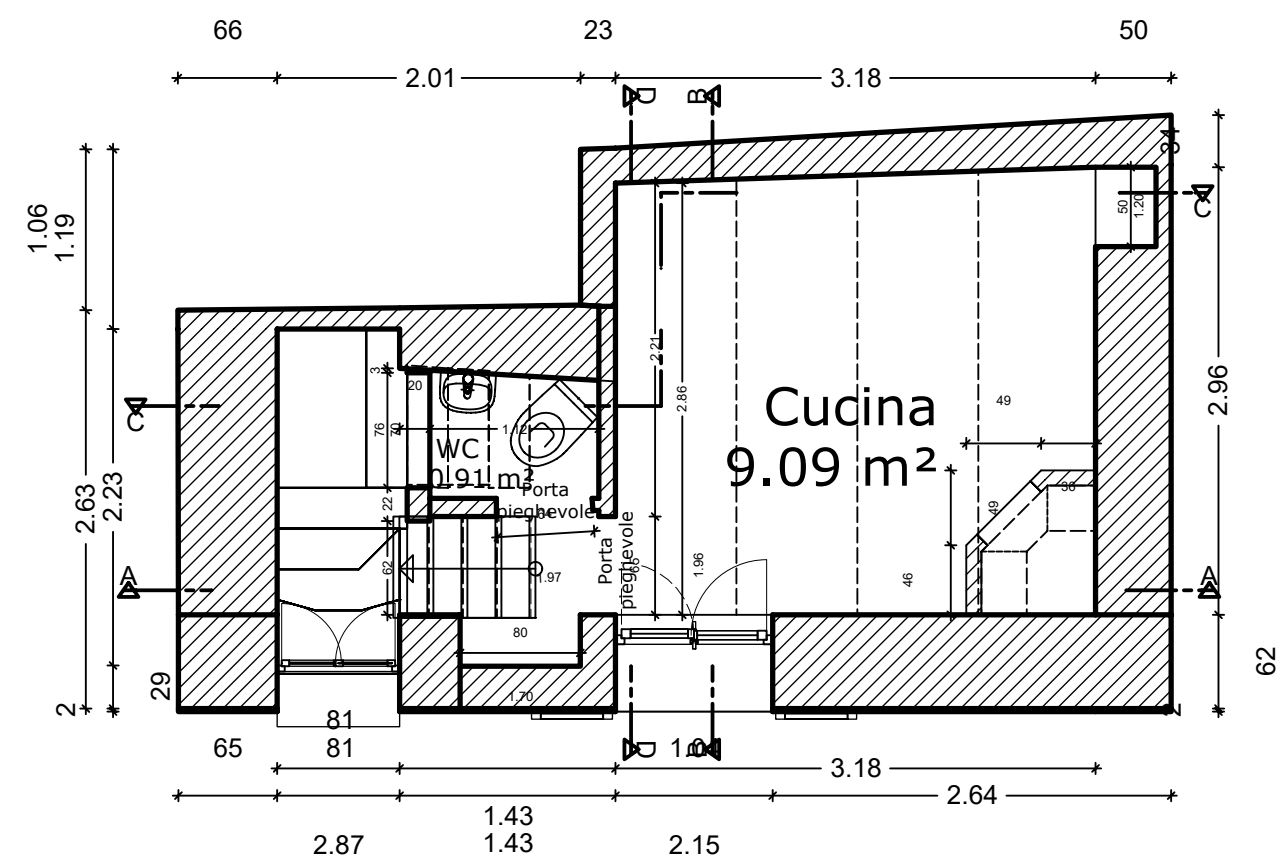
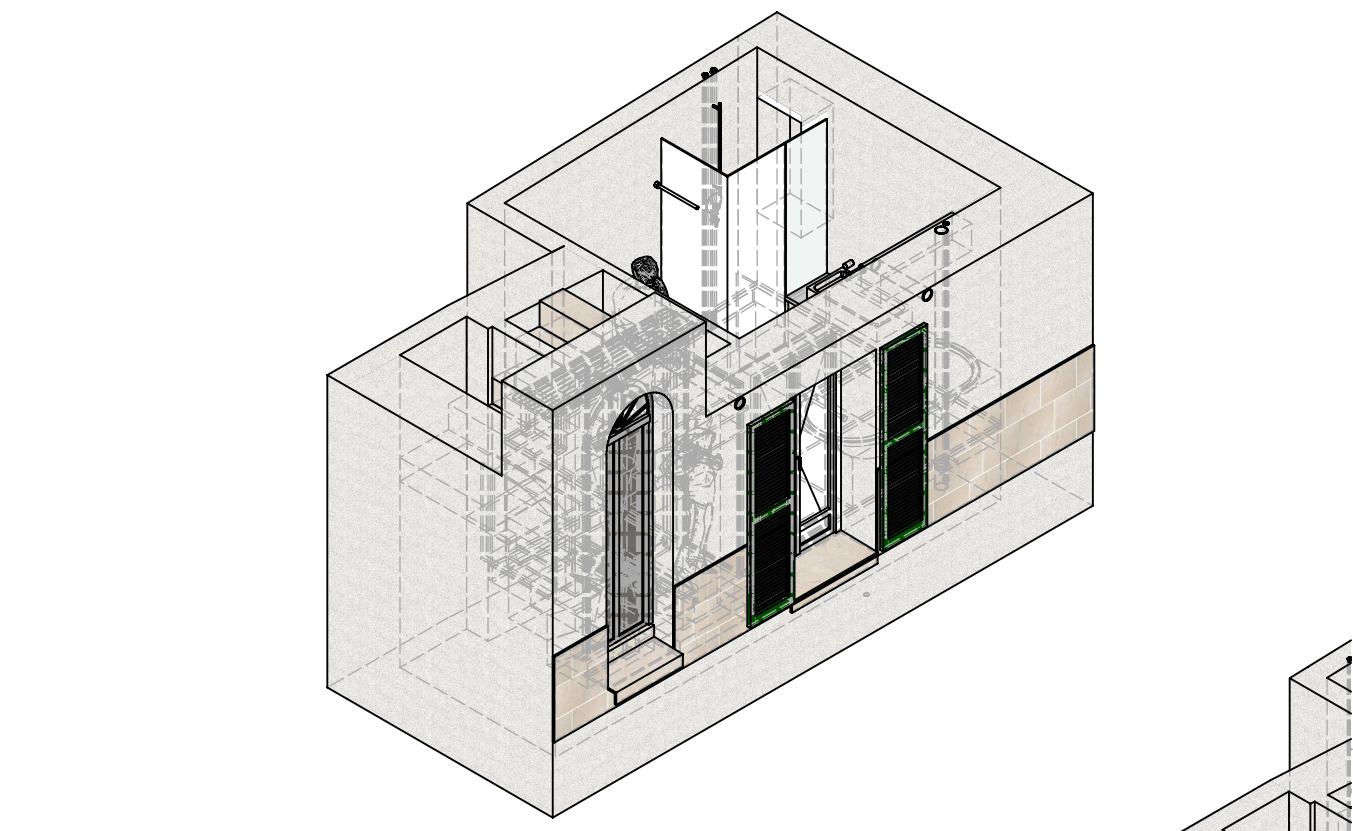
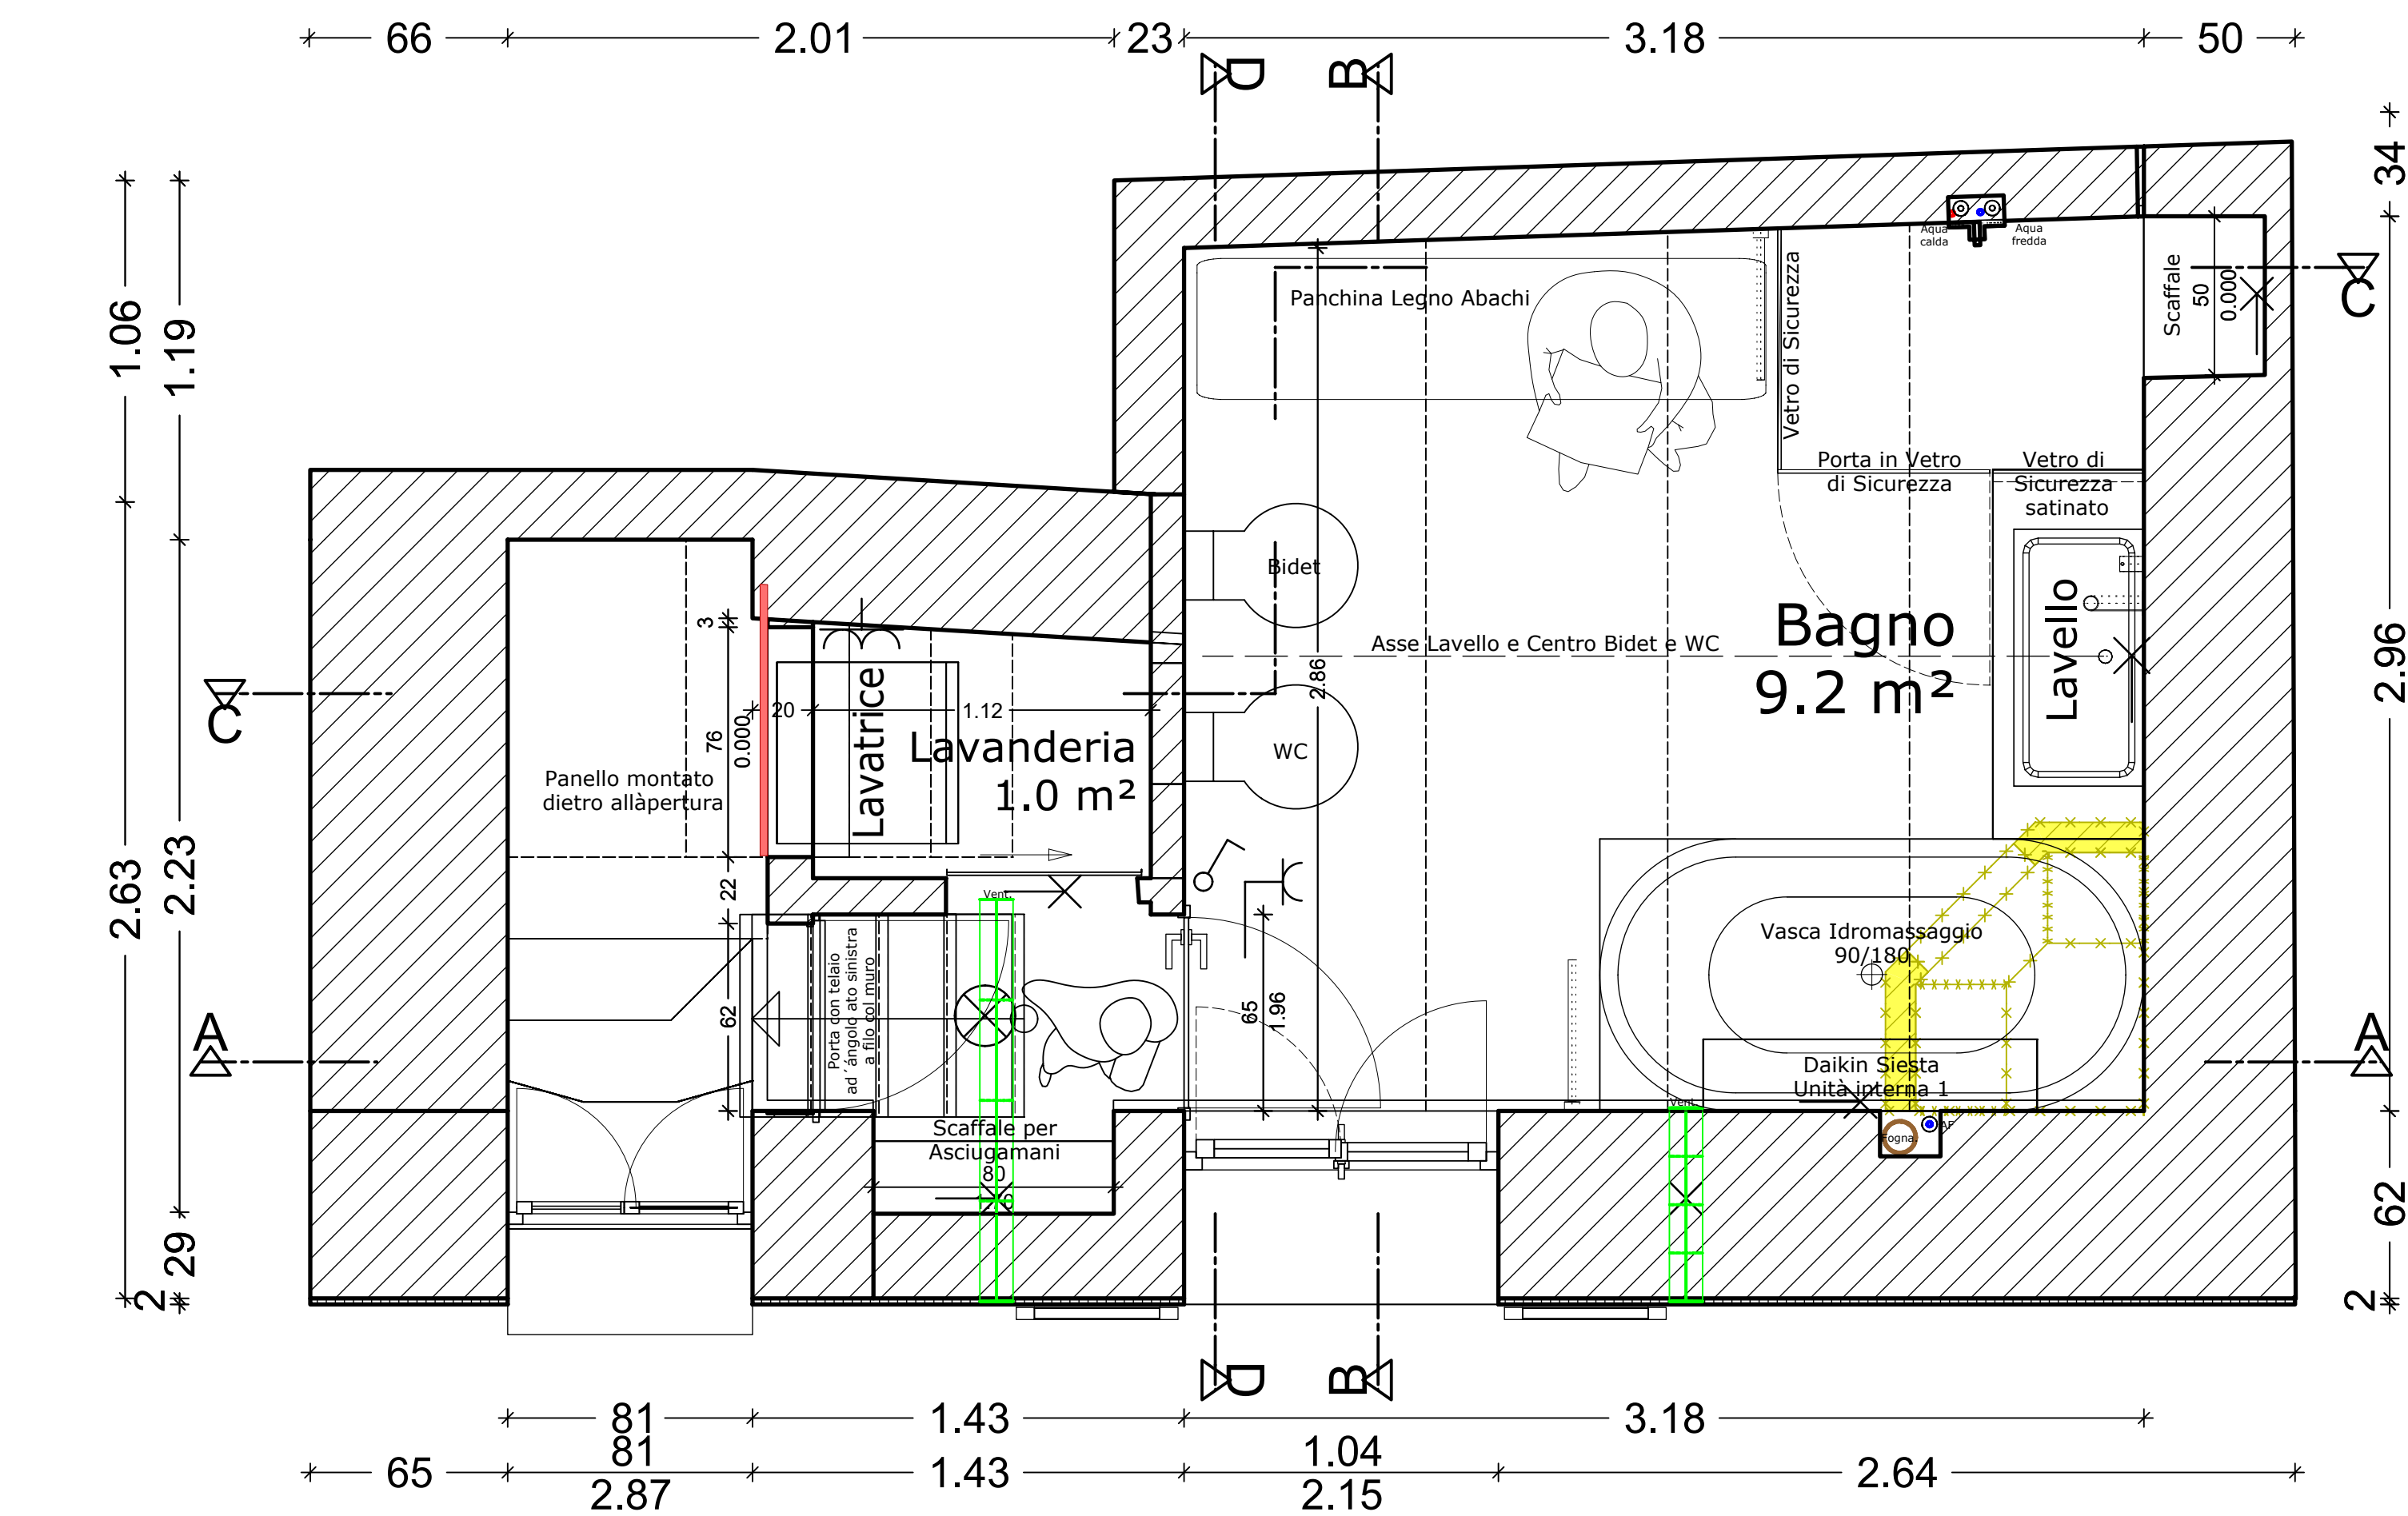
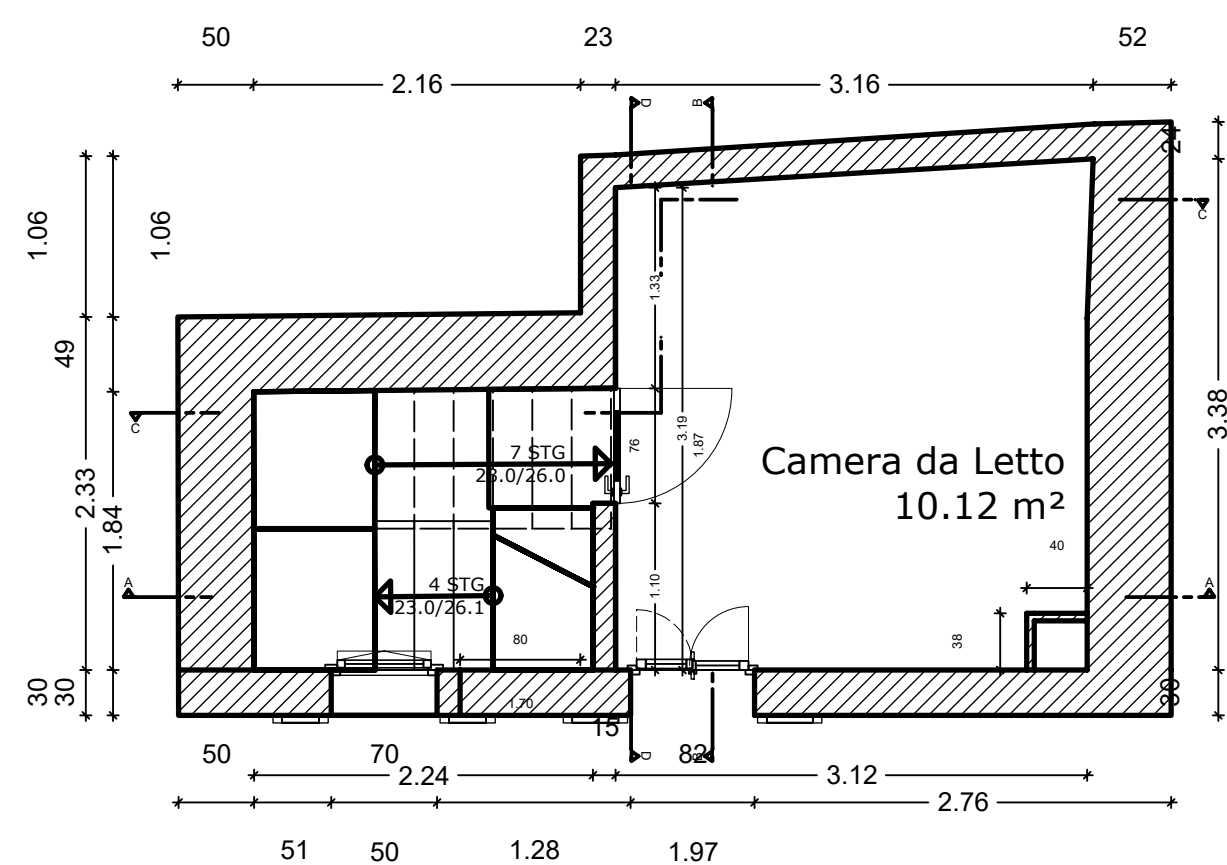


Progetto e disegni sono di proprietà intellettuale del progettista e pertanto relativi al diritto d'autore. La trasmissione a terzi è solamente concessa con l'approvazione dell'autore. Tutte le misure e i dati tecnici riguardanti la costruzione e la funzione devono essere esaminati prima della esecuzione dei relativi lavori. Ogni disaccordo deve essere chiarito con la direzione dei lavori.

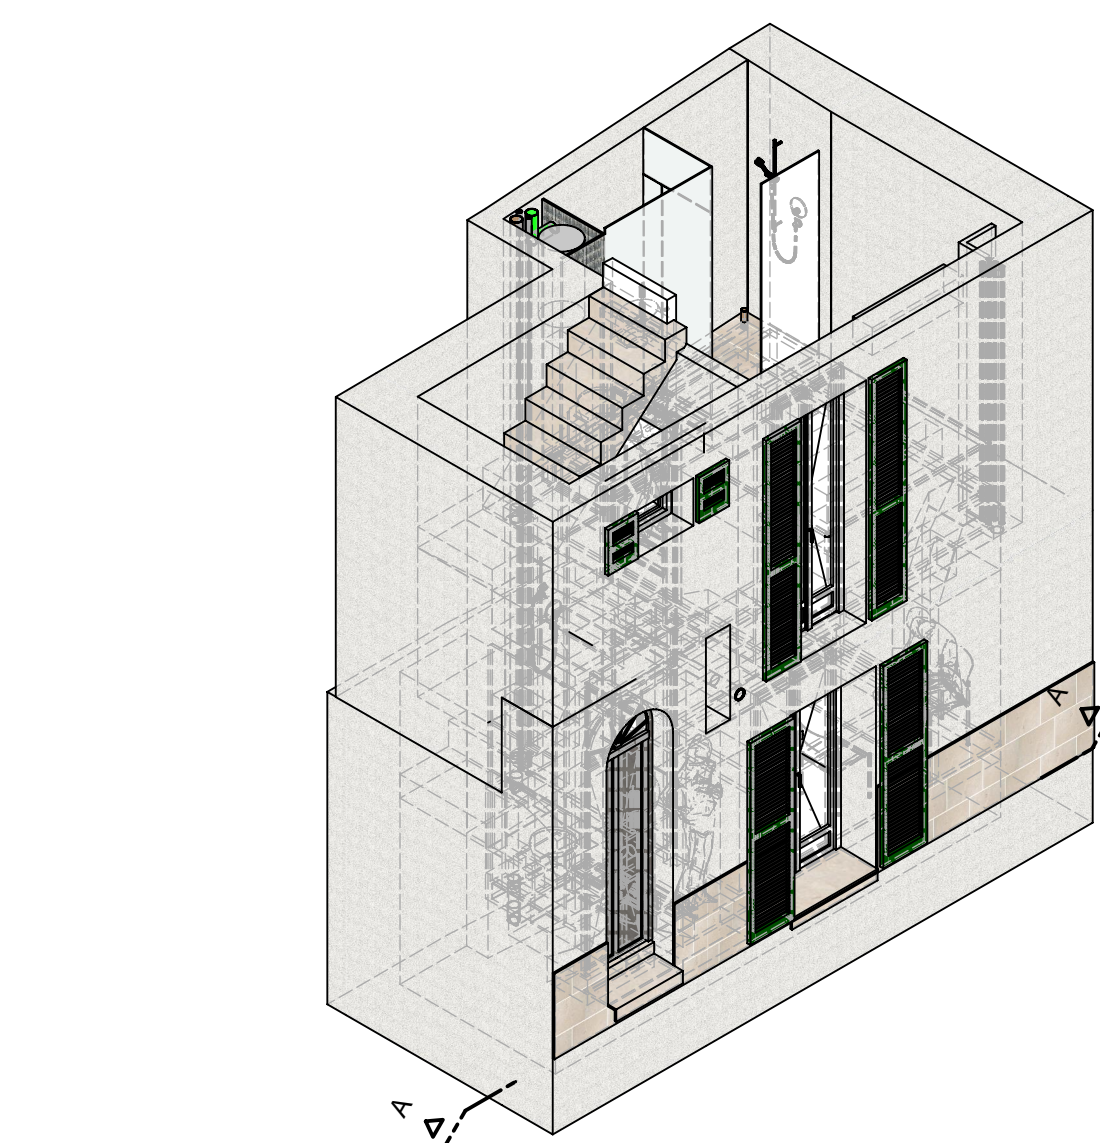

- MURATURA ESISTENTE
- CEMENTO ARMATO ESISTENTE
- MURATURA DA DEMOLIRE
- MURATURA NUOVA
- MURO IN CARTONGESSO ESISTENTE
- MURO IN CARTONGESSO DA DEMOLIRE
- MURO IN CARTONGESSO NUOVO
- ISOLAMENTO THERMICO
- ISOLAMENTO THERMICO RIGIDO

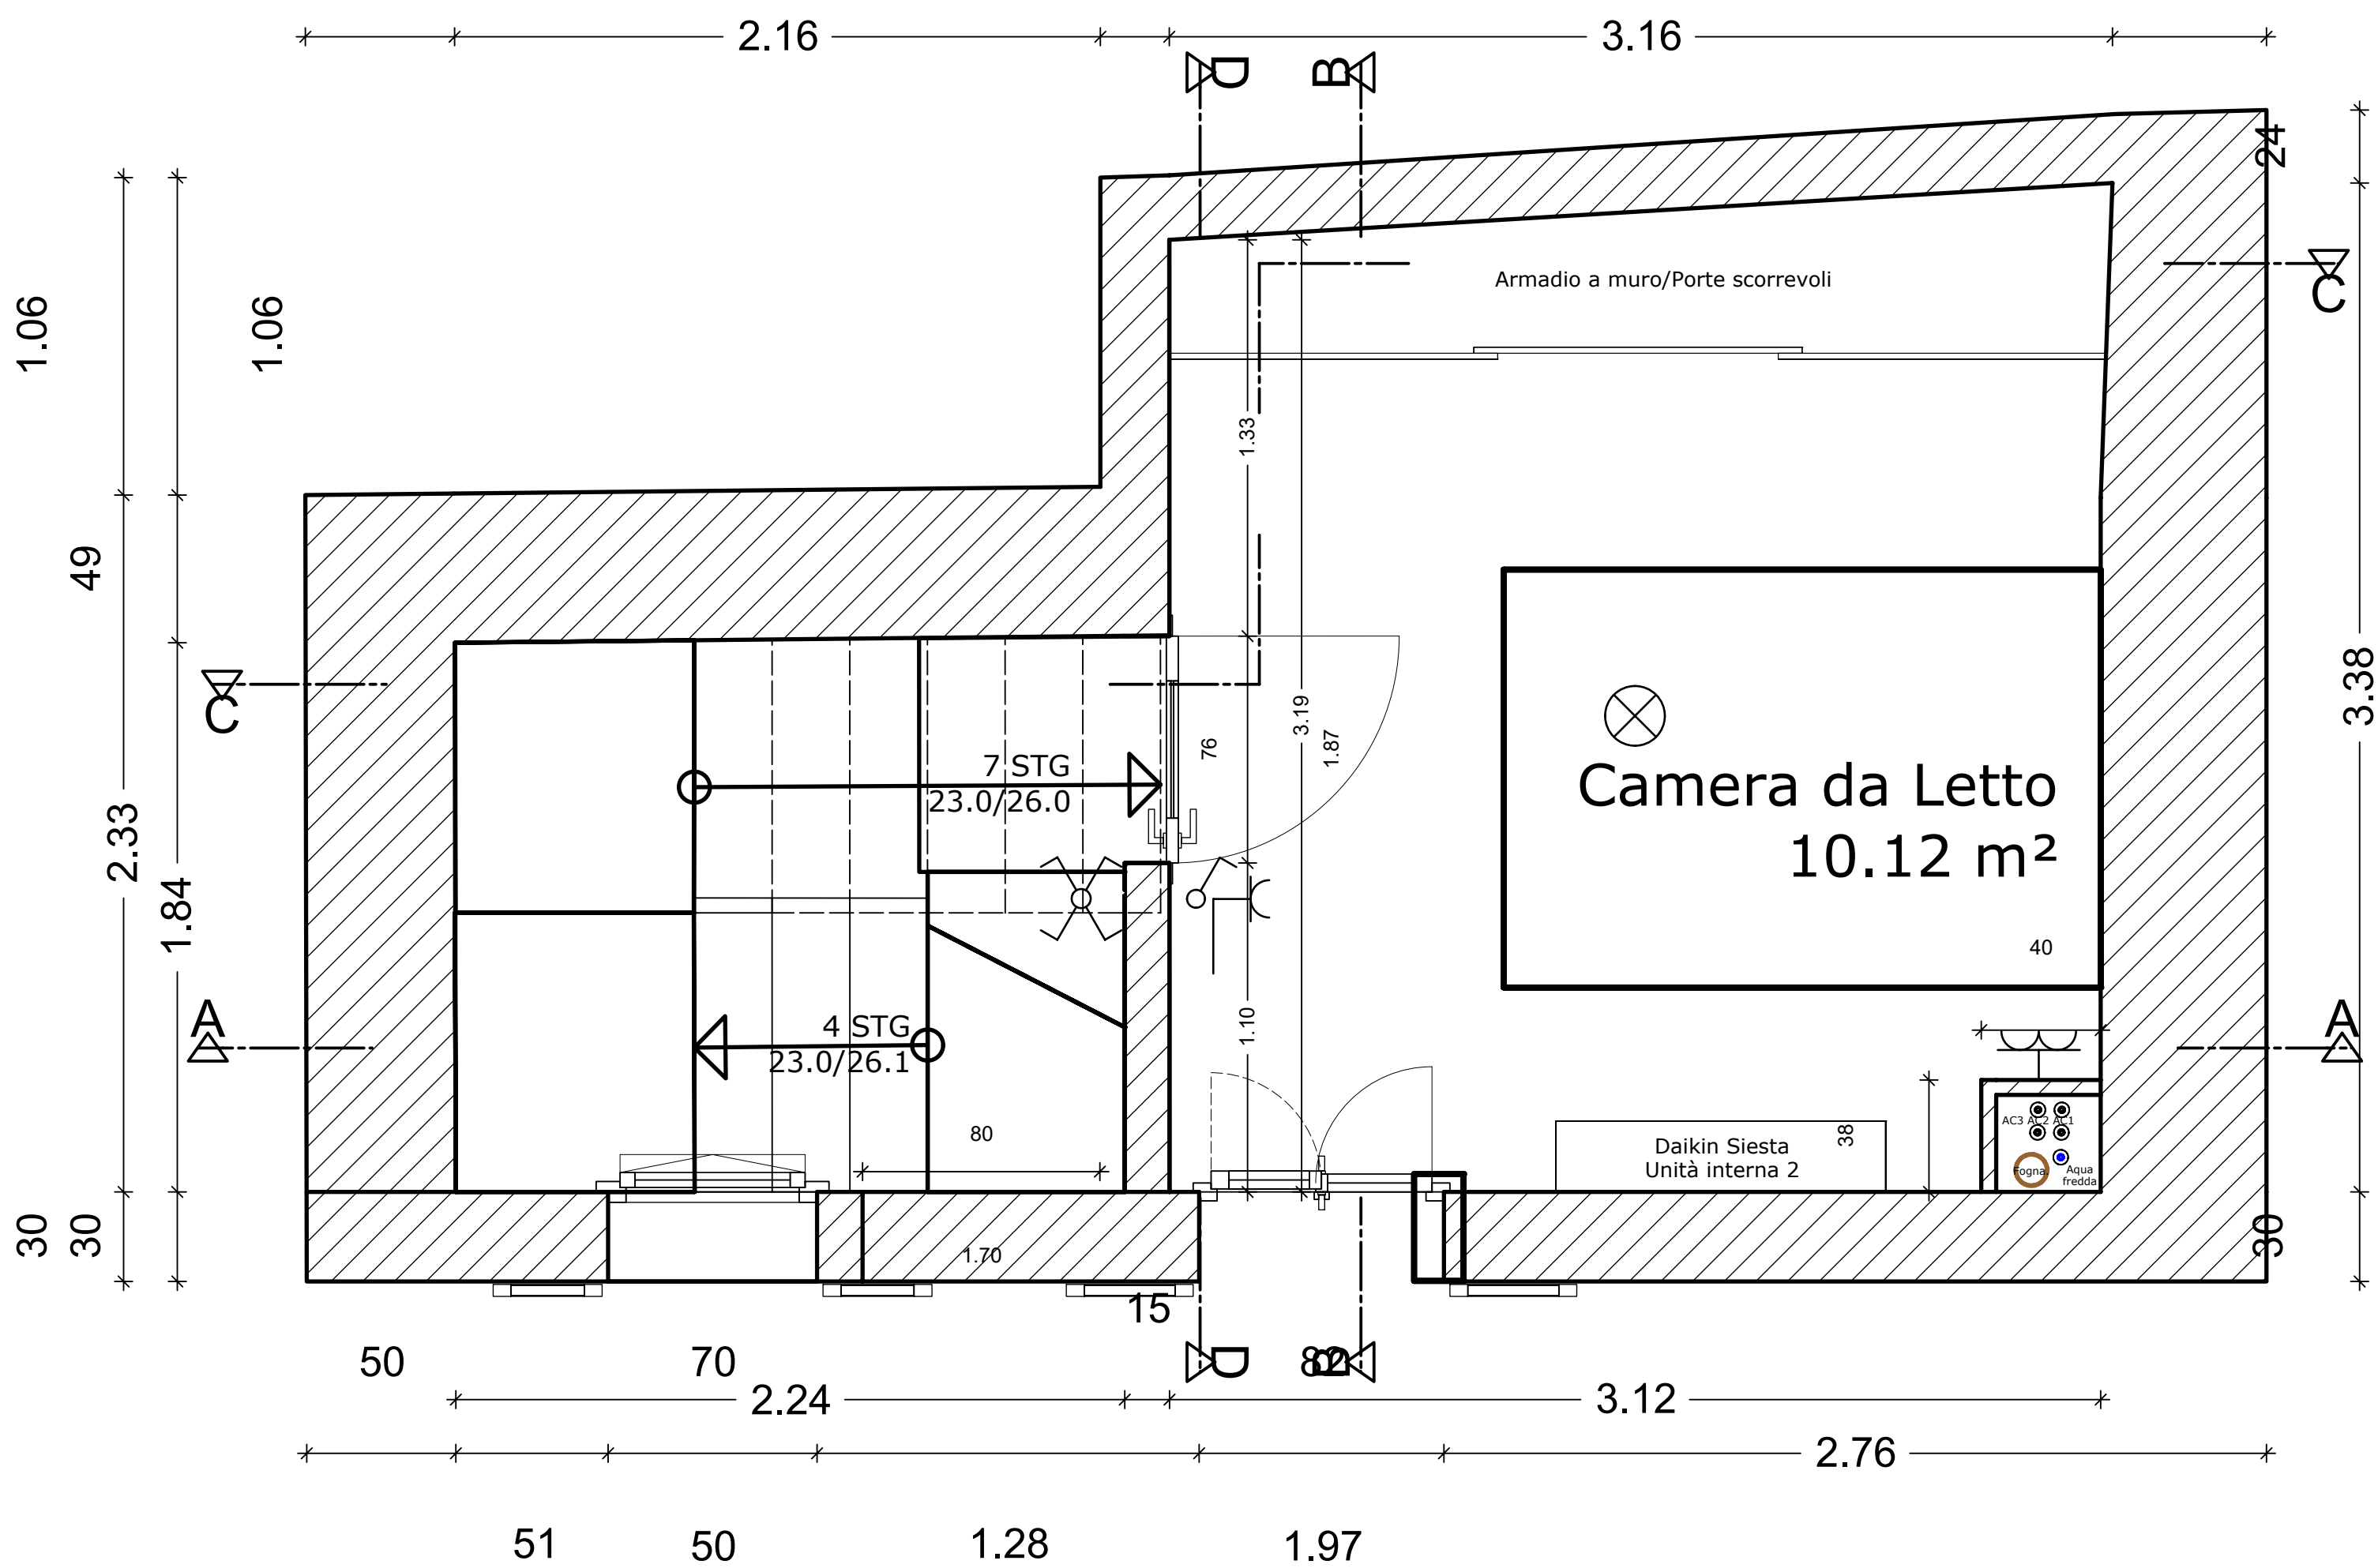


Eliminazione Bagno primo Piano 25.05.2022 B
Realizzazione Pianta 26.02.2022 A
Modifica/Supplemento Datum Index

Piano Terra Primo Piano

1/20

Committenti:
Norbert Schwidder
Damian & Beatrice Doberenz
Schaffrathsgasse 12
50829 Köln
Tel.: +49 173 1325110
damian.doberenz@gmail.com

Architetto:
Carsten Doberenz
Architekt
Freiheit 1
45527 Hattingen Blankenstein
Tel.: +49 2324 903083
Cell.: +49 163 6934266
info@architekt-doberenz.de
www.architekt-doberenz.de

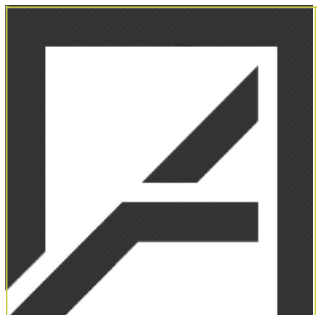

Modifica Abitazione Via Dameta Paleologo 17/19 a Conversano/Bari