
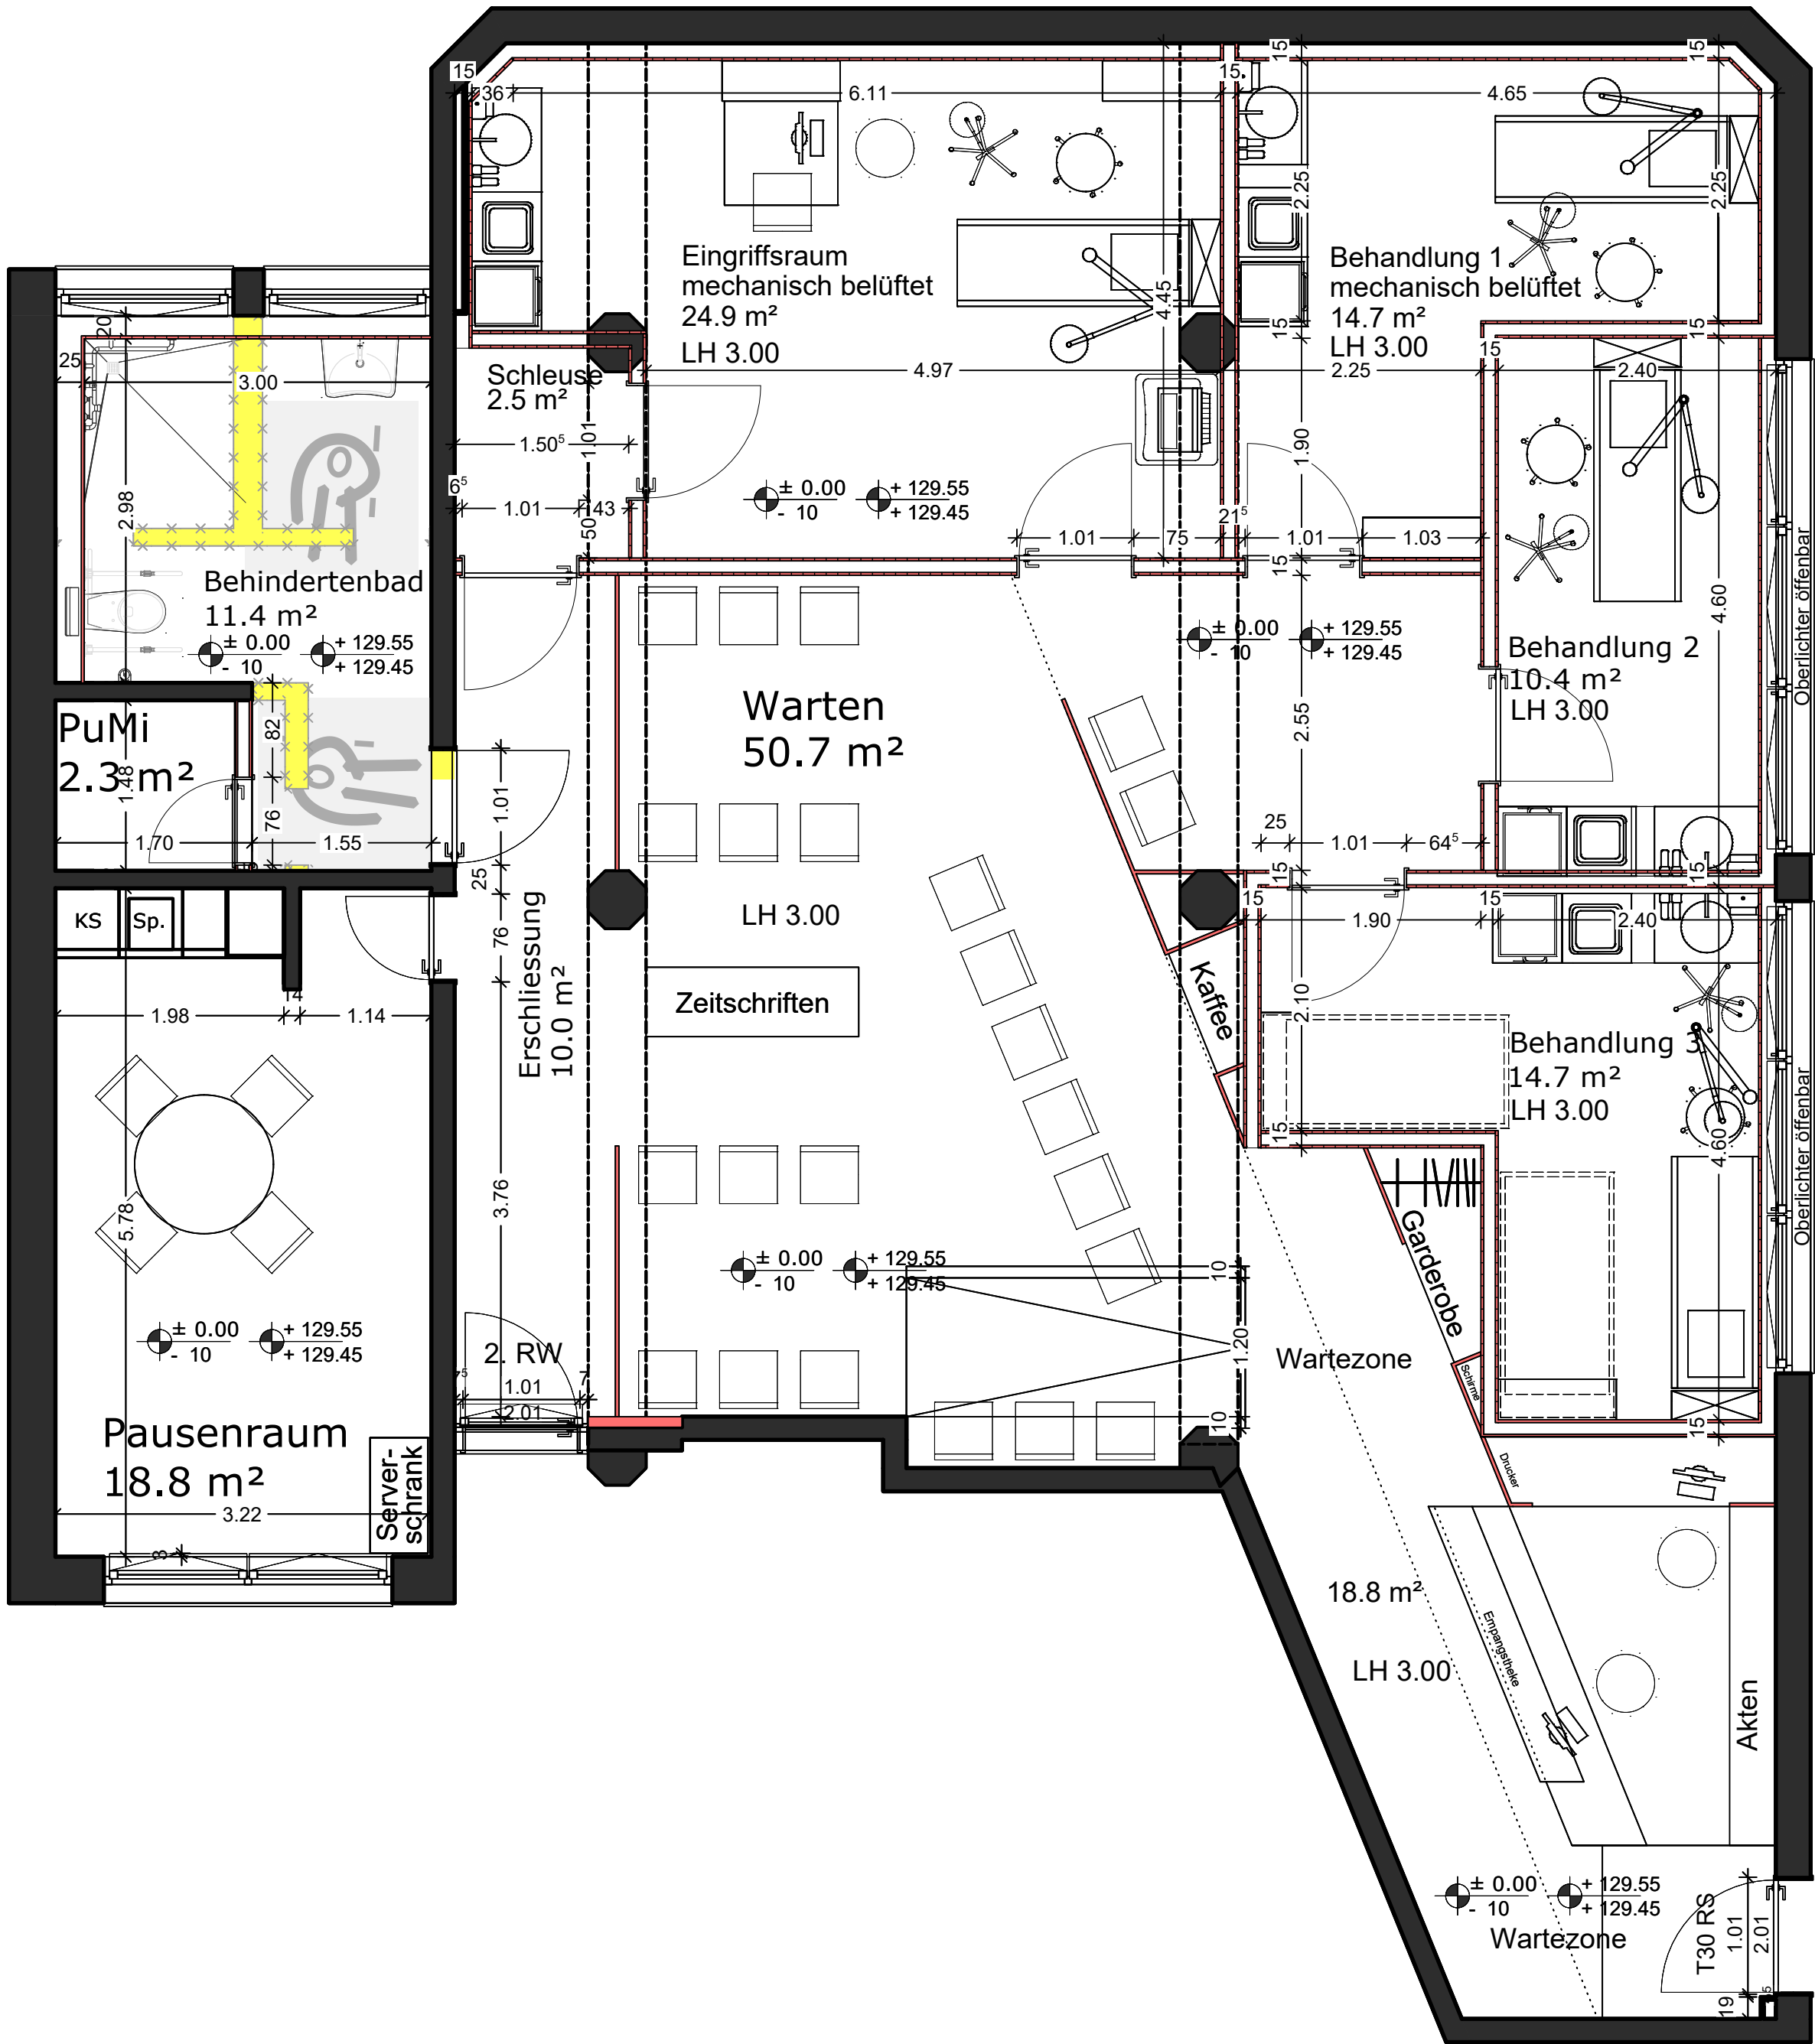


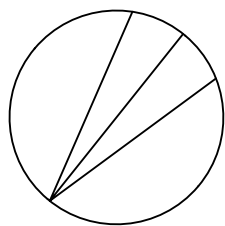

Entwurf und Pläne sind geistiges Eigentum des Verfassers und urheberrechtlich geschützt. Die Weitergabe ist nur mit ausdrücklicher Zustimmung des Verfassers zulässig. Sämtliche Masse sowie Angaben zu Konstruktion und Funktion sind vom Ausführenden vor Beginn der Ausführung verantwortlich zu prüfen. Unstimmigkeiten sind mit der Bauleitung rechtzeitig zu klären.

BD	BODENDURCHBRUCH	RÖ	REINIGUNGSÖFFNUNG
BRH	BRÜSTUNGSHÖHE	RR	REGENFALLROHR
DA	DECKENAUSSPARUNG	RS	RAUCHSICHER
DD	DECKENDURCHBRUCH	RW	REGENWASSER
DÖ	DECKENÖFFNUNG	SAN	SANITÄR-INSTALLATION
ELT	ELEKTRO-INSTALLATION	SCH	SCHACHT
FFB	FERTIGFUSSBODEN	STG	SCHMUTZWASSER
HZ	HEIZUNGS-INSTALLATION	SW	STEIGUNG
LFT	LÜFTUNGSGITTER	T30-1	FEUERHEMMENDE TÜR
LÜF	LÜFTUNGS-INSTALLATION		EINFLÜGLIG N. DIN 18082
OK	OBERKANTE	T30-2	FEUERHEMMENDE TÜR
OKD	OBERKANTE DECKE		ZWEIFLÜGLIG N. DIN 18084
OKF	OBERKANTE FERTIG	T90-1	BRANDSCHUTZ TÜR
OKFF	OBERKANTE FERTIGFUSSBODEN		EINFLÜGLIG N. DIN 18084
OKRDOBERKANTE	ROHDECKE	UK	UNTERKANTE
OKS	OBERKANTE SOHLE	UKD	UNTERKANTE DECKE
RD	ROHDECKE	UKS	UNTERKANTE STURZ
REV	REVISIONSÖFFNUNG	UZ	UNTERZUG
ROLL	ROLLADENKASTEN	ÜZ	ÜBERZUG
		WD	WANDDURCHBRUCH

Alle Brüstungs-, Vorlagen- und Öffnungsmasse ab OKFF. Alle tragenden und konstruktiven Bauteile sind nach geprüfter statischer Berechnung herzustellen. Abmessungen und Aussparungen in Stahlbetonbauteilen sind nach den Schalplänen, bzw. nach der Statik herzustellen.

	MAUERWERK BESTAND		OKFF
	STAHLBETON BESTAND		OKRD
	MAUERWERK ABRUCH		OKFF
	MAUERWERK NEU		OKRD
	TROCKENBAUWAND		
	TROCKENBAUWAND ABRUCH		
	TROCKENBAUWAND NEU		
	WÄRMEDÄMMUNG		
	PERIMETERDÄMMUNG		


Planerstellung 07.05.2023 A
Änderung / Ergänzung Datum Index

Planung 1/50

Bauherr:
Dr. Björn Burkert
Hattinger Strasse 809
44879 Bochum
Tel.: 0234 61041270

mail@praxis-bm.de
www.praxis-bm.de

Planer:
Carsten Doberenz
Architekt
Freiheit 1
45527 Hattingen Blankenstein
Tel.: 02324 / 903083
Fax: 02324 / 903084
info@architekt-doberenz.de
www.architekt-doberenz.de

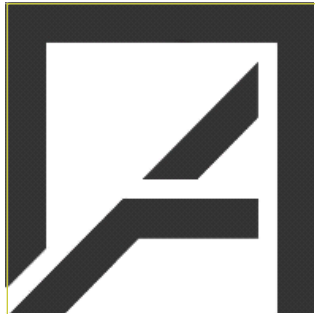

Umnutzung einer Ladenfläche zu einer ambulanten Praxis Hattinger Strasse 809 in Bochum Gemarkung Linden, Flur 10, Flurstück 225